


LEGENDA MIESTNOSTI:

Č.M.	MIESTNOSŤ	PLOCHA m ²	DRUH PODLAHY	POVRCHOVÁ ÚPRAVA	STĚNY	STROP
201	TERASA	22,83	KERAMICKÁ DLAŽBA KERAMICKÝ SOKEL	OMIETKOVÁ VRSTVA NANOPOR BALMIT	OMIETKOVÁ VRSTVA NANOPOR BALMIT	
202	DETSKÁ IZBA	16,73	DREVENNÁ PODLAHA DREVENNÁ LĚŠTA	V.C.O. + MALBA	V.C.O. + MALBA	
203	SPÁLŇA	14,75	DREVENNÁ PODLAHA DREVENNÁ LĚŠTA	V.C.O. + MALBA	V.C.O. + MALBA	
204	KÚPEĽNIA S WC	4,93	KERAMICKÁ DLAŽBA	KERAMICKÁ OBRKLAD	V.C.O. + MALBA	
205	CHODBA SO SCHODISKOM	15,44	DREVENNÁ PODLAHA DREVENNÁ LĚŠTA	V.C.O. + MALBA	V.C.O. + MALBA	
206	WC	1,81	KERAMICKÁ DLAŽBA	KERAMICKÁ OBRKLAD	V.C.O. + MALBA	
207	DETSKÁ IZBA	12,81	DREVENNÁ PODLAHA DREVENNÁ LĚŠTA	V.C.O. + MALBA	V.C.O. + MALBA	
208	ŠATŇIK	4,24	DREVENNÁ PODLAHA DREVENNÁ LĚŠTA	V.C.O. + MALBA	V.C.O. + MALBA	

V.C.O. - VÁPENNO CEMENTOVÁ OMIETKA

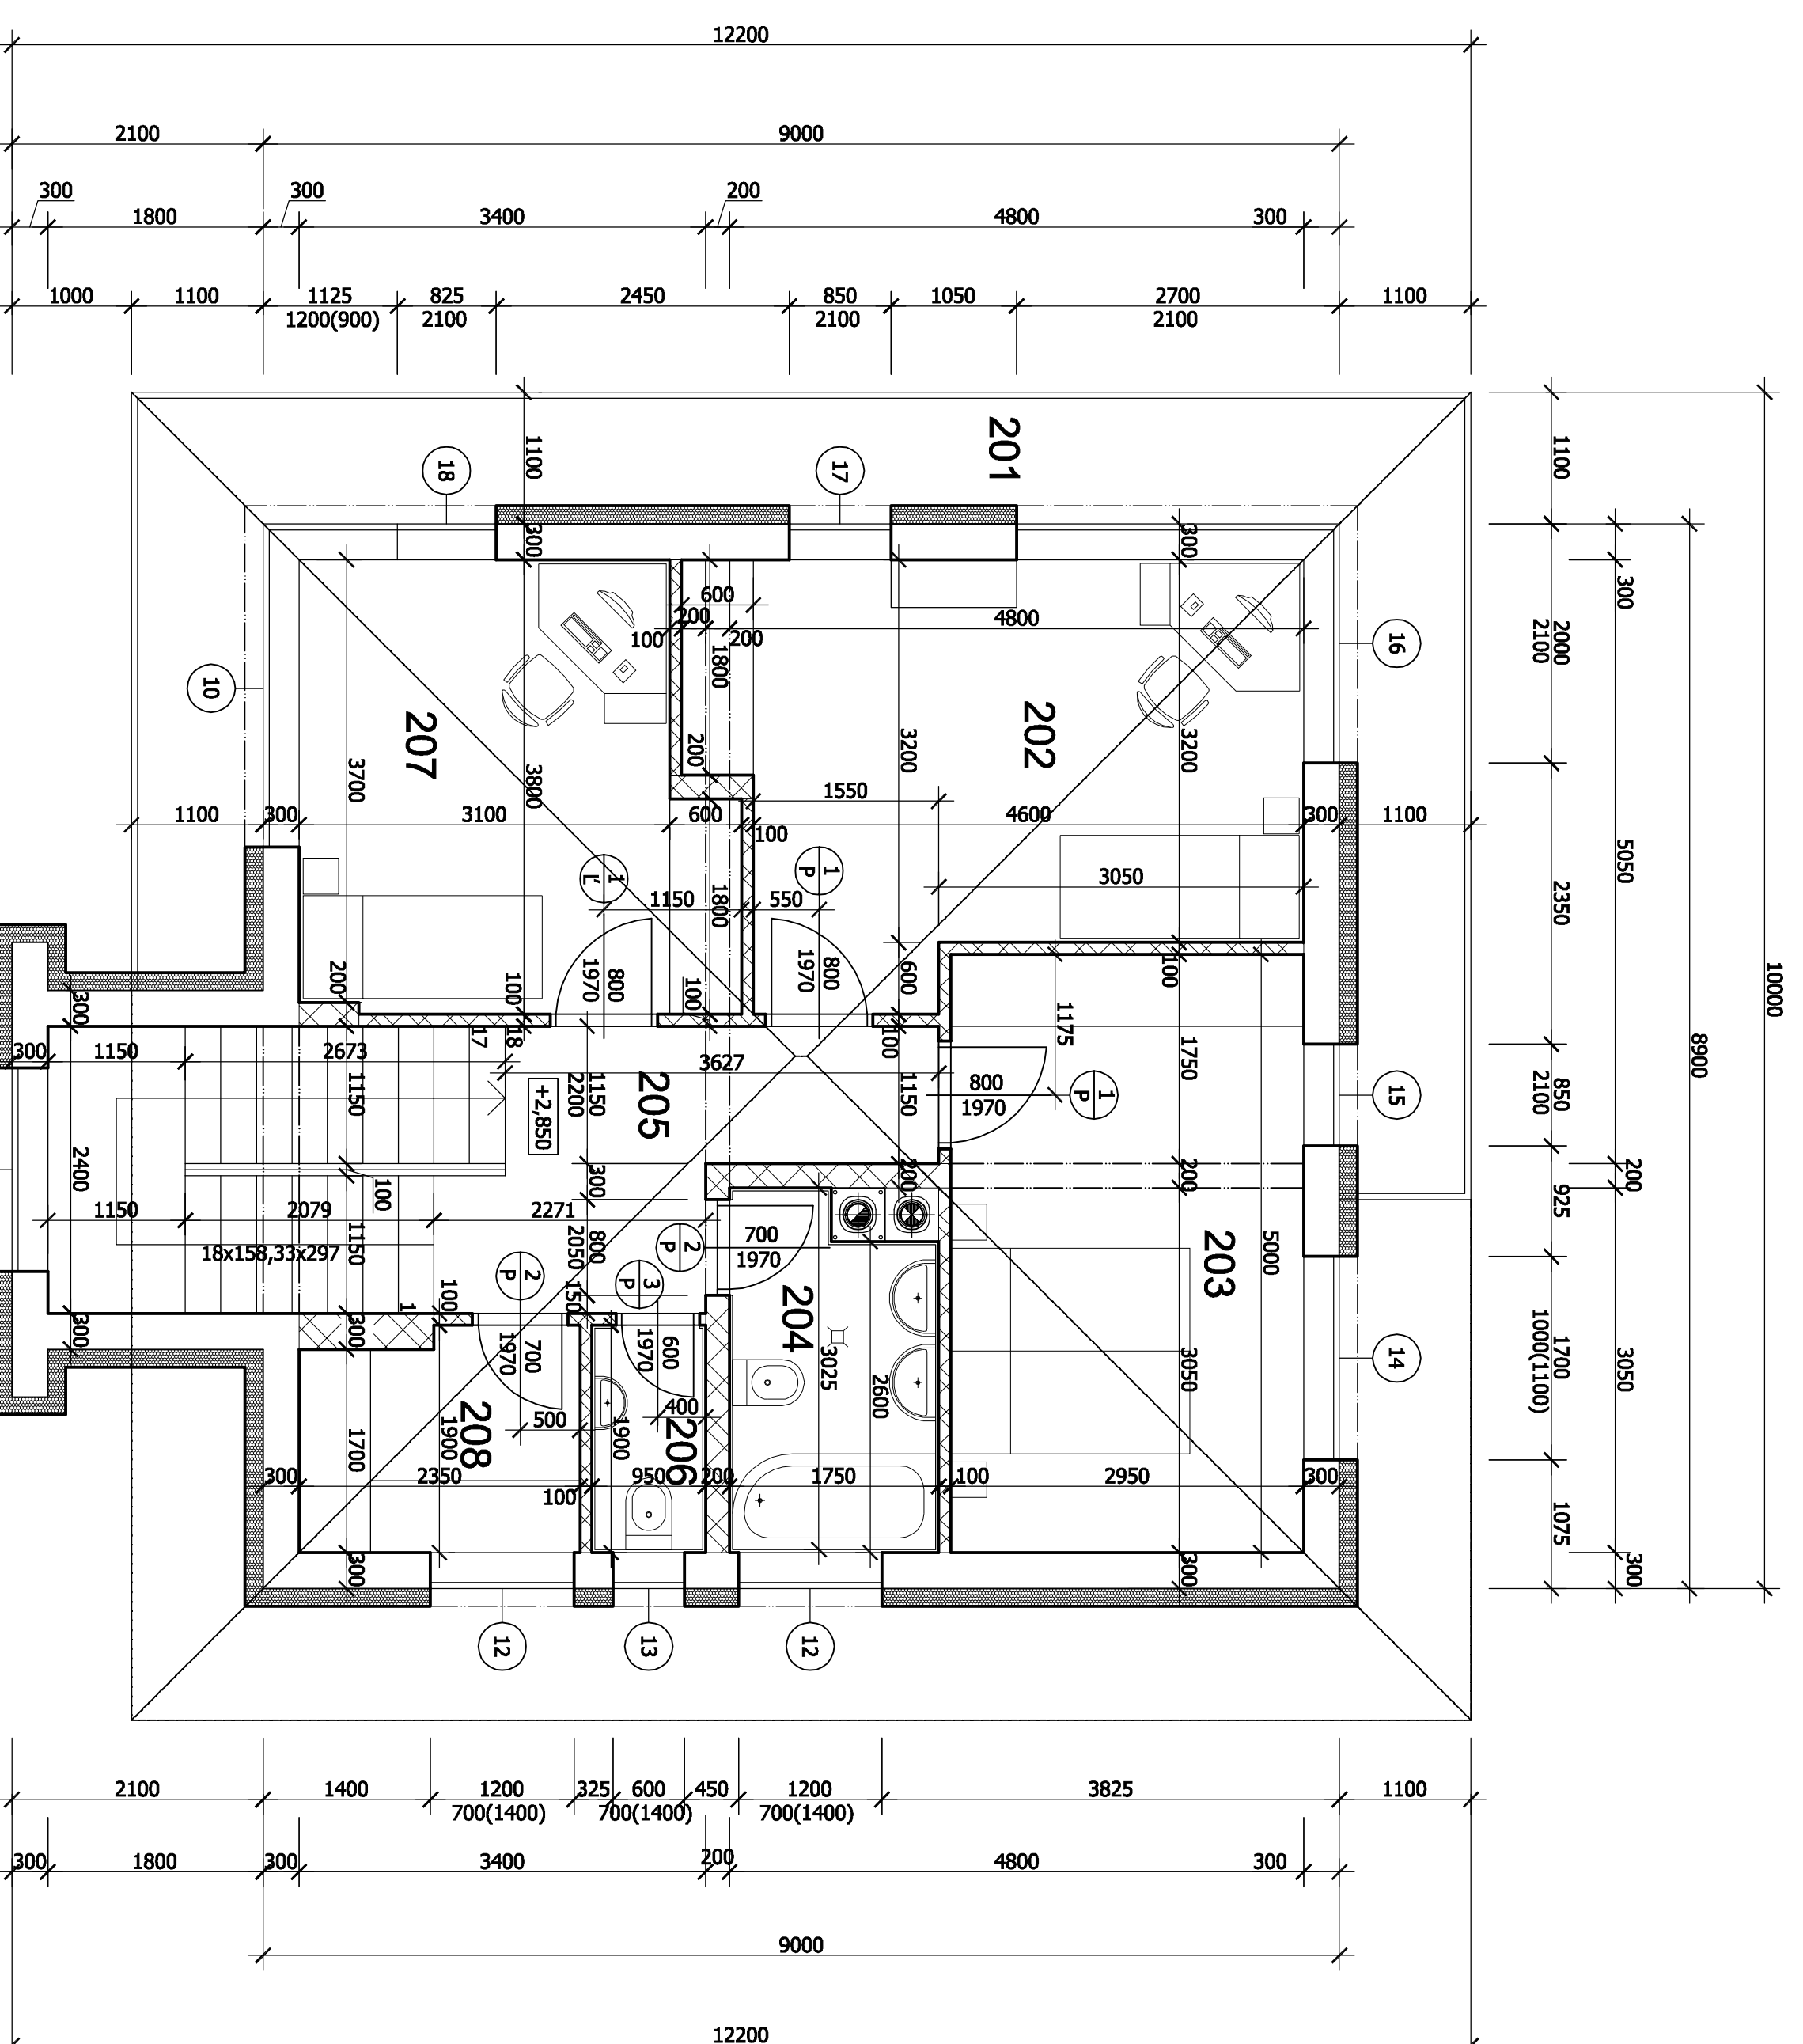

LEGENDA HMŔT

- OBVODOVÉ MURIVO HR.300mm Z POROBETÓNOVÝCH TVÁRNIC PORTEX
- MUKOVANÉ NA LEPIDLO PORTEX
- OBVODOVÉ MURIVO HR.300mm Z POROBETÓNOVÝCH TVÁRNIC PORTEX
- MUKOVANÉ NA LEPIDLO PORTEX
- VNÚTORNÉ MŇSNÉ MURIVO HR.200mm Z POROBETÓNOVÝCH TVÁRNIC PORTEX
- MUKOVANÉ NA LEPIDLO PORTEX
- VNÚTORNÉ PŘEKŮPKOVÉ MURIVO HR.100mm Z POROBETÓNOVÝCH TVÁRNIC PORTEX
- MUKOVANÉ NA LEPIDLO PORTEX
- ZATĚPLENIE NOBASIL 150 mm
- KOVÍN SCHIEDEL 450x450 mm NA PLYNNÉ PALIVO
- KOVÍN SCHIEDEL 450x450 mm NA TUHÉ PALIVO

VÝPIS DVERÍ

- ① 800 x 1970 JEDNOKRÍDLOVÉ VNÚTORNÉ DVERE KRÍDLO PRESKLENÉ OTVÁRAVÉ, DREVENÉ BUK POČET KS: 1
- ② 800 x 1970 JEDNOKRÍDLOVÉ VNÚTORNÉ DVERE KRÍDLO PRESKLENÉ OTVÁRAVÉ, DREVENÉ BUK POČET KS: 2
- ③ 800 x 1970 JEDNOKRÍDLOVÉ VNÚTORNÉ DVERE KRÍDLO PLNÉ OTVÁRAVÉ, DREVENÉ BUK POČET KS: 1

VÝPIS OKIEN

- ⑩ 2700x1125 x 1200 PĽASTOVÉ DVOJKRÍDLOVÉ OKNO OTVÁRAVÉ A SKLOPNÉ, FARBA TMAVOSIVÁ POČET KS: 1
- ⑪ 1700 x 1000 PĽASTOVÉ JEDNOKRÍDLOVÉ OKNO OTVÁRAVÉ A SKLOPNÉ, FARBA TMAVOSIVÁ POČET KS: 1
- ⑫ 1200 x 700 PĽASTOVÉ JEDNOKRÍDLOVÉ OKNO OTVÁRAVÉ A SKLOPNÉ, FARBA TMAVOSIVÁ POČET KS: 2
- ⑬ 600 x 700 PĽASTOVÉ JEDNOKRÍDLOVÉ OKNO OTVÁRAVÉ A SKLOPNÉ, FARBA TMAVOSIVÁ POČET KS: 1
- ⑭ 1700 x 1000 PĽASTOVÉ DVOJKRÍDLOVÉ OKNO OTVÁRAVÉ A SKLOPNÉ, FARBA TMAVOSIVÁ POČET KS: 1
- ⑮ 850 x 2100 PĽASTOVÉ JEDNOKRÍDLOVÉ OKNO OTVÁRAVÉ A SKLOPNÉ, FARBA TMAVOSIVÁ POČET KS: 1
- ⑯ 2700x2000 x 2100 PĽASTOVÉ DVOJKRÍDLOVÉ OKNO OTVÁRAVÉ A SKLOPNÉ, FARBA TMAVOSIVÁ POČET KS: 1
- ⑰ 850 x 2100 PĽASTOVÉ JEDNOKRÍDLOVÉ OKNO OTVÁRAVÉ A SKLOPNÉ, FARBA HNEDÁ POČET KS: 1
- ⑱ 825 x 2100 PĽASTOVÉ JEDNOKRÍDLOVÉ OKNO OTVÁRAVÉ A SKLOPNÉ, FARBA HNEDÁ POČET KS: 1

±0,000 = 671,50 m.n.m.

OBRAŤ:	PŇBORYS POSCHODIA	MIERKA:	1:50	ČY:	3
AUTOR	Ing. ONDREJ TOMÁŠ	toppress			
VEDÚCI PROJEKTANT	Ing. ONDREJ TOMÁŠ				
ZODPOVEDNÝ PROJEKTANT	Ing. ONDREJ TOMÁŠ				
VYRABOKOVAĽ	Ing. ONDREJ TOMÁŠ				
INVESTOR	Ing. Ondrej Tomáš, 099 871 4068				
MIESTO STAVBY:	Rákusý, parcela č. 208, 212				
OBJEKT:	RODINNÝ DOM	FORNÁT	6044	DATUM	10/2018
		STUPEŇ		ZK. ČÍSLO	STAVBNÉ KONSOLIE