

LEGENDA MIESTNOSTI:

Č.M.	MIESTNOSŤ	PLOCHA m ²	DRUH PODLAHY		
			ÚPRAVA SOKLA	STĚNY	STROP
101	SPÁLŇA	17,35	DREVENNÁ PODLAHA	V.C.O. + MAĽBA	V.C.O. + MAĽBA
102	OBÝVAJACA IZBA S JEDLIČKOU A KUCHYŇOU	28,48	DREVENNÁ PODLAHA	KERAMICKÁ DIAĽBA VŠEKY 150mm	V.C.O. + MAĽBA
103	SCHODISKO	6,15	KERAMICKÝ SOKEL	V.C.O. + MAĽBA	V.C.O. + MAĽBA
104	CHODBA	8,51	DREVENNÁ PODLAHA	V.C.O. + MAĽBA	V.C.O. + MAĽBA
105	KÚPEĽNA S WC	5,99	KERAMICKÁ DIAĽBA	V.C.O. + MAĽBA	V.C.O. + MAĽBA
106	ZÁDVERIE	4,77	KERAMICKÝ SOKEL	V.C.O. + MAĽBA	V.C.O. + MAĽBA
107	DETSKÁ IZBA	11,81	DREVENNÁ PODLAHA	V.C.O. + MAĽBA	V.C.O. + MAĽBA
108	DETSKÁ IZBA	10,13	DREVENNÁ PODLAHA	V.C.O. + MAĽBA	V.C.O. + MAĽBA

V.C.O. - VÁŠERNO GERENTOVÁ OMÍTKA

LEGENDA HMŔT


- OBVODOVÉ MURIVO HR.300mm Z POROBETÓNOVÝCH TVARNIC POREX MUROVANÉ NA LEPIDLO POREX
- VNÚTORNÉ NOSNÉ MURIVO HR.200mm Z POROBETÓNOVÝCH TVARNIC POREX MUROVANÉ NA LEPIDLO POREX
- VNÚTORNÉ PREEKOVÉ MURIVO HR.100mm Z POROBETÓNOVÝCH MUROVANÉ NA LEPIDLO POREX
- ZATEPLENIE NOBASIL 150 mm
- KOVŇIN SCHIEDEL 450x450 mm NA TUHÉ PALIVO

VÝPIS DVERÍ


- 1 800 x 1970 JEDNOKRÍDLOVÉ VNÚTORNÉ DVERE KRÍDLO PRESKLENÉ OTVÁRAVÉ, DREVENÉ BUK POČET KS: 2
- 2 800 x 1970 JEDNOKRÍDLOVÉ VNÚTORNÉ DVERE KRÍDLO PRESKLENÉ OTVÁRAVÉ, DREVENÉ BUK POČET KS: 2
- 3 700 x 1970 JEDNOKRÍDLOVÉ VNÚTORNÉ DVERE KRÍDLO PUNÉ OTVÁRAVÉ, DREVENÉ BUK POČET KS: 1
- 4 700 x 1970 JEDNOKRÍDLOVÉ VNÚTORNÉ DVERE KRÍDLO PUNÉ OTVÁRAVÉ, DREVENÉ BUK POČET KS: 1
- 5 1410 x 2300 JEDNOKRÍDLOVÉ VONKAŠIE DVERE KRÍDLO ČIASTOČNE PRESKLENÉ OTVÁRAVÉ, PĽASTOVÉ FARBA TMAVOSIVÁ POČET KS: 1

VÝPIS OKIEN

- 1 1800 x 1400 PĽASTOVÉ DVOJKRÍDLOVÉ OKNO OTVÁRAVÉ A SKLOPNÉ, FARBA TMAVOSIVÁ POČET KS: 2
- 2 1400 x 1400 PĽASTOVÉ DVOJKRÍDLOVÉ OKNO OTVÁRAVÉ A SKLOPNÉ, FARBA TMAVOSIVÁ POČET KS: 1
- 3 2700 x 1400 PĽASTOVÉ DVOJKRÍDLOVÉ OKNO OTVÁRAVÉ A SKLOPNÉ, FARBA TMAVOSIVÁ POČET KS: 1
- 4 2700 x 2300 PĽASTOVÉ DVOJKRÍDLOVÉ OKNO OTVÁRAVÉ A SKLOPNÉ, FARBA TMAVOSIVÁ POČET KS: 1
- 5 1800 x 2300 PĽASTOVÉ DVOJKRÍDLOVÉ OKNO OTVÁRAVÉ A SKLOPNÉ, FARBA TMAVOSIVÁ POČET KS: 1
- 6 1400 x 800 PĽASTOVÉ JEDNOKRÍDLOVÉ OKNO OTVÁRAVÉ A SKLOPNÉ, FARBA TMAVOSIVÁ POČET KS: 2

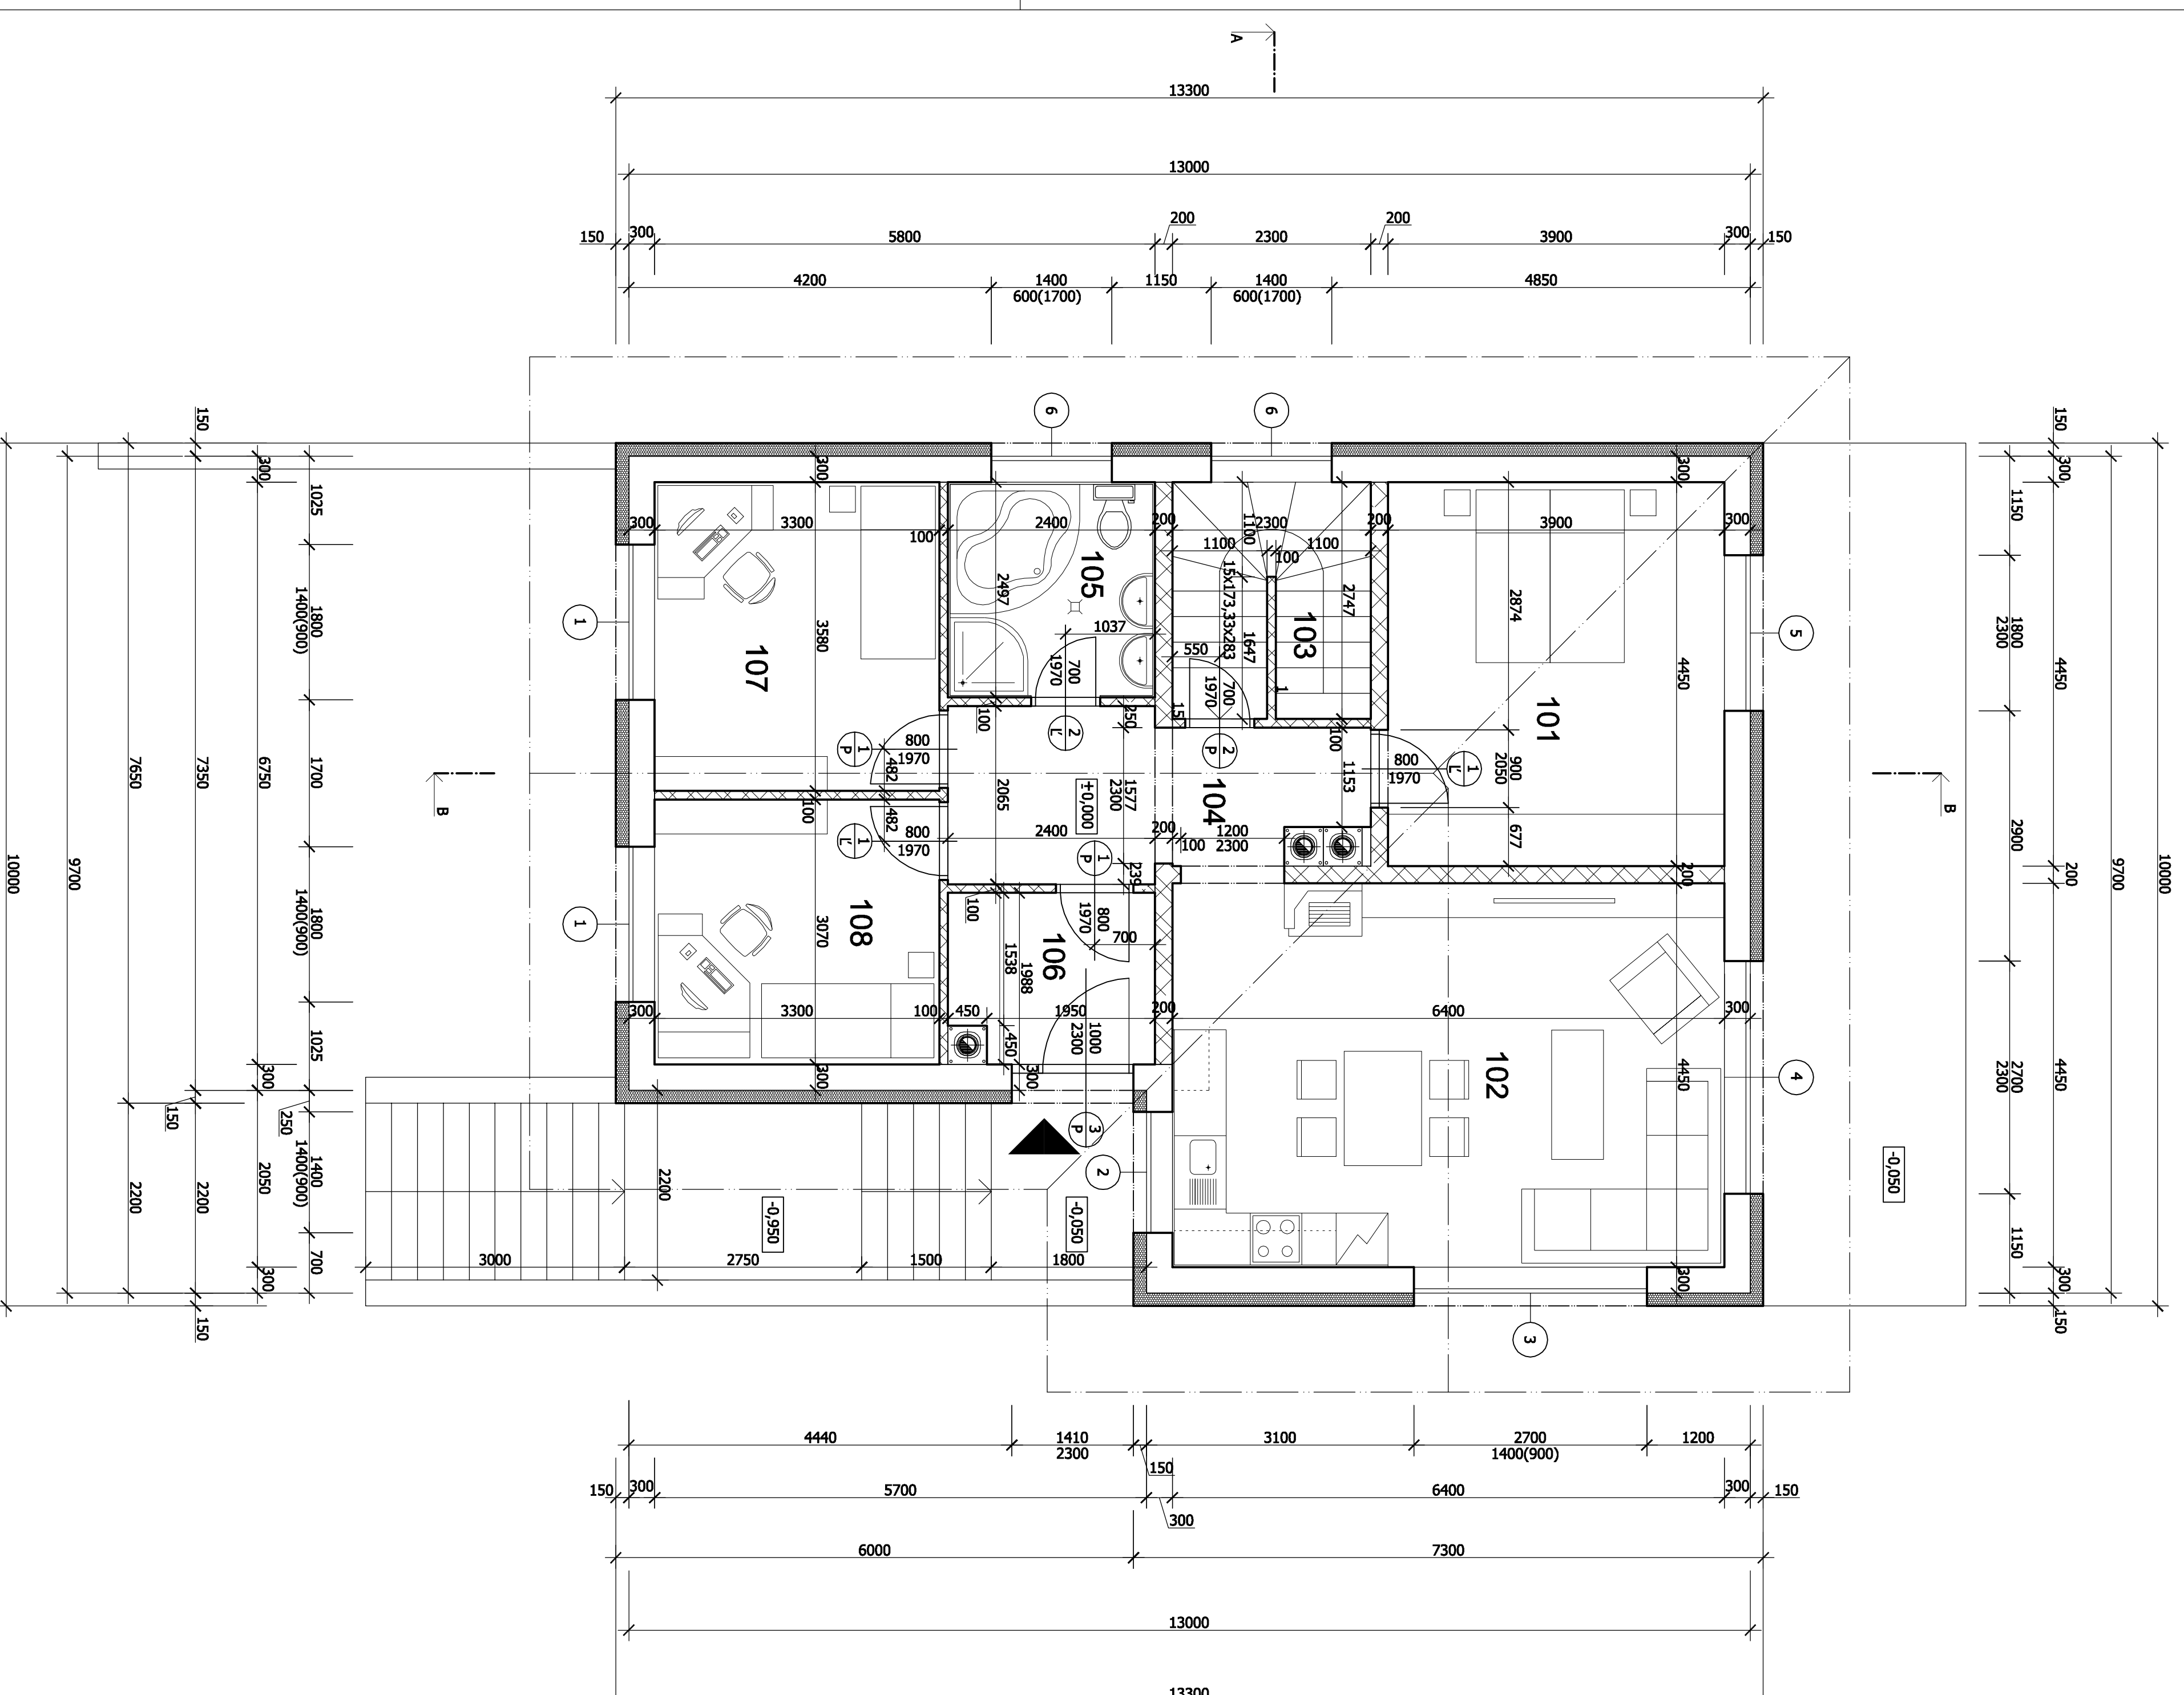

±0,000 = 753,000 m.n.m.

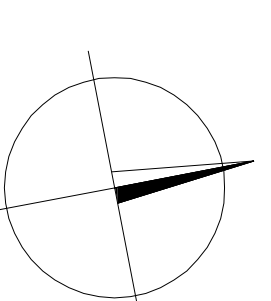

AUTOR		Ing. OľGEBEL TOMÁŠ	
VEDÚCI PROJEKTANT		Ing. OľGEBEL TOMÁŠ	
ZODPOVEDNÝ PROJEKTANT		Ing. OľGEBEL TOMÁŠ	
VÝRABOKVIAĽ		Ing. OľGEBEL TOMÁŠ	
INVESTOR		Slobodňan - investičná spoločnosť, Iľhava 577/III, 050 01 Lendak	
MIESTO STAVBY: LENDAK, parcela č. 1865/41		toppress	
OBJEKT: RODINNÝ DOM		toppress	
OBSAH:		MIERA: 1:50	
		Č.Y.: 2	