


LEGENDA MIESTNOSTI:

Č.M.	MIESTNOSŤ	PLOCHA m ²	DRUH PODLAHY	POVRCHOVÁ ÚPRAVA	STĚNY	STROP
101	TERASA	38,63	DREVENÁ PODLAHA MARMOLIT	OMIETKOVÁ VRSTVA NANOPOR BAUMIT	OMIETKOVÁ VRSTVA NANOPOR BAUMIT	OMIETKOVÁ VRSTVA NANOPOR BAUMIT
102	DREV�의A IZBA S JEDALŇOU	32,71	DREVENÁ PODLAHA	V.C.O. + MALBA	V.C.O. + MALBA	V.C.O. + MALBA
103	KUCHYŇA	8,54	DREVENÁ PODLAHA	KERAMIKÁ DO VŠKY 150mm V.C.O. + MALBA	V.C.O. + MALBA	V.C.O. + MALBA
104	KOMORA	1,31	KERAMICKÁ DLAŽBA	KERAMIKÁ DO VŠKY 150mm V.C.O. + MALBA	V.C.O. + MALBA	V.C.O. + MALBA
105	KOTOLŇA	4,31	KERAMICKÁ DLAŽBA	V.C.O. + MALBA	V.C.O. + MALBA	V.C.O. + MALBA
106	ZADVERE S CHODBOU A SCHODISKOM	20,77	DREVENÁ PODLAHA	V.C.O. + MALBA	V.C.O. + MALBA	V.C.O. + MALBA
107	HOSTOVSKÁ IZBA	13,95	DREVENÁ PODLAHA	V.C.O. + MALBA	V.C.O. + MALBA	V.C.O. + MALBA
108	KÚPELŇA S WC, PRÁČOVŇA	12,69	KERAMICKÁ DLAŽBA	KERAMICKÁ OBKLAD	V.C.O. + MALBA	V.C.O. + MALBA
109	ZÁVĚTRIE	5,61	ZÁMKOVÁ DLAŽBA MARMOLIT	OMIETKOVÁ VRSTVA NANOPOR BAUMIT	OMIETKOVÁ VRSTVA NANOPOR BAUMIT	OMIETKOVÁ VRSTVA NANOPOR BAUMIT

V.C.O. - VÄPĚŇNO CEMENTOVÁ OMIETKA

LEGENDA HMÔT

- OBVODOVÉ MURIVO HR.300mm Z POROBETÓNOVÝCH TVÁRNIC PORĚX MUKOVANÉ NA LEPIELO PORĚX
- OBVODOVÉ MURIVO HR.300mm Z POROBETÓNOVÝCH TVÁRNIC PORĚX MUKOVANÉ NA LEPIELO PORĚX
- VNÚTORNÉ NOSNÉ MURIVO HR.200mm Z POROBETÓNOVÝCH TVÁRNIC PORĚX MUKOVANÉ NA LEPIELO PORĚX
- VNÚTORNÉ PREČKOVÉ MURIVO HR.100mm Z POROBETÓNOVÝCH TVÁRNIC PORĚX MUKOVANÉ NA LEPIELO PORĚX
- ZATEPLENIE NOBASIL 150 mm
- KOVĚIN SCHIEDEL 450x450 mm NA PLYNNÉ PALIVO
- KOVĚIN SCHIEDEL 450x450 mm NA TUHÉ PALIVO

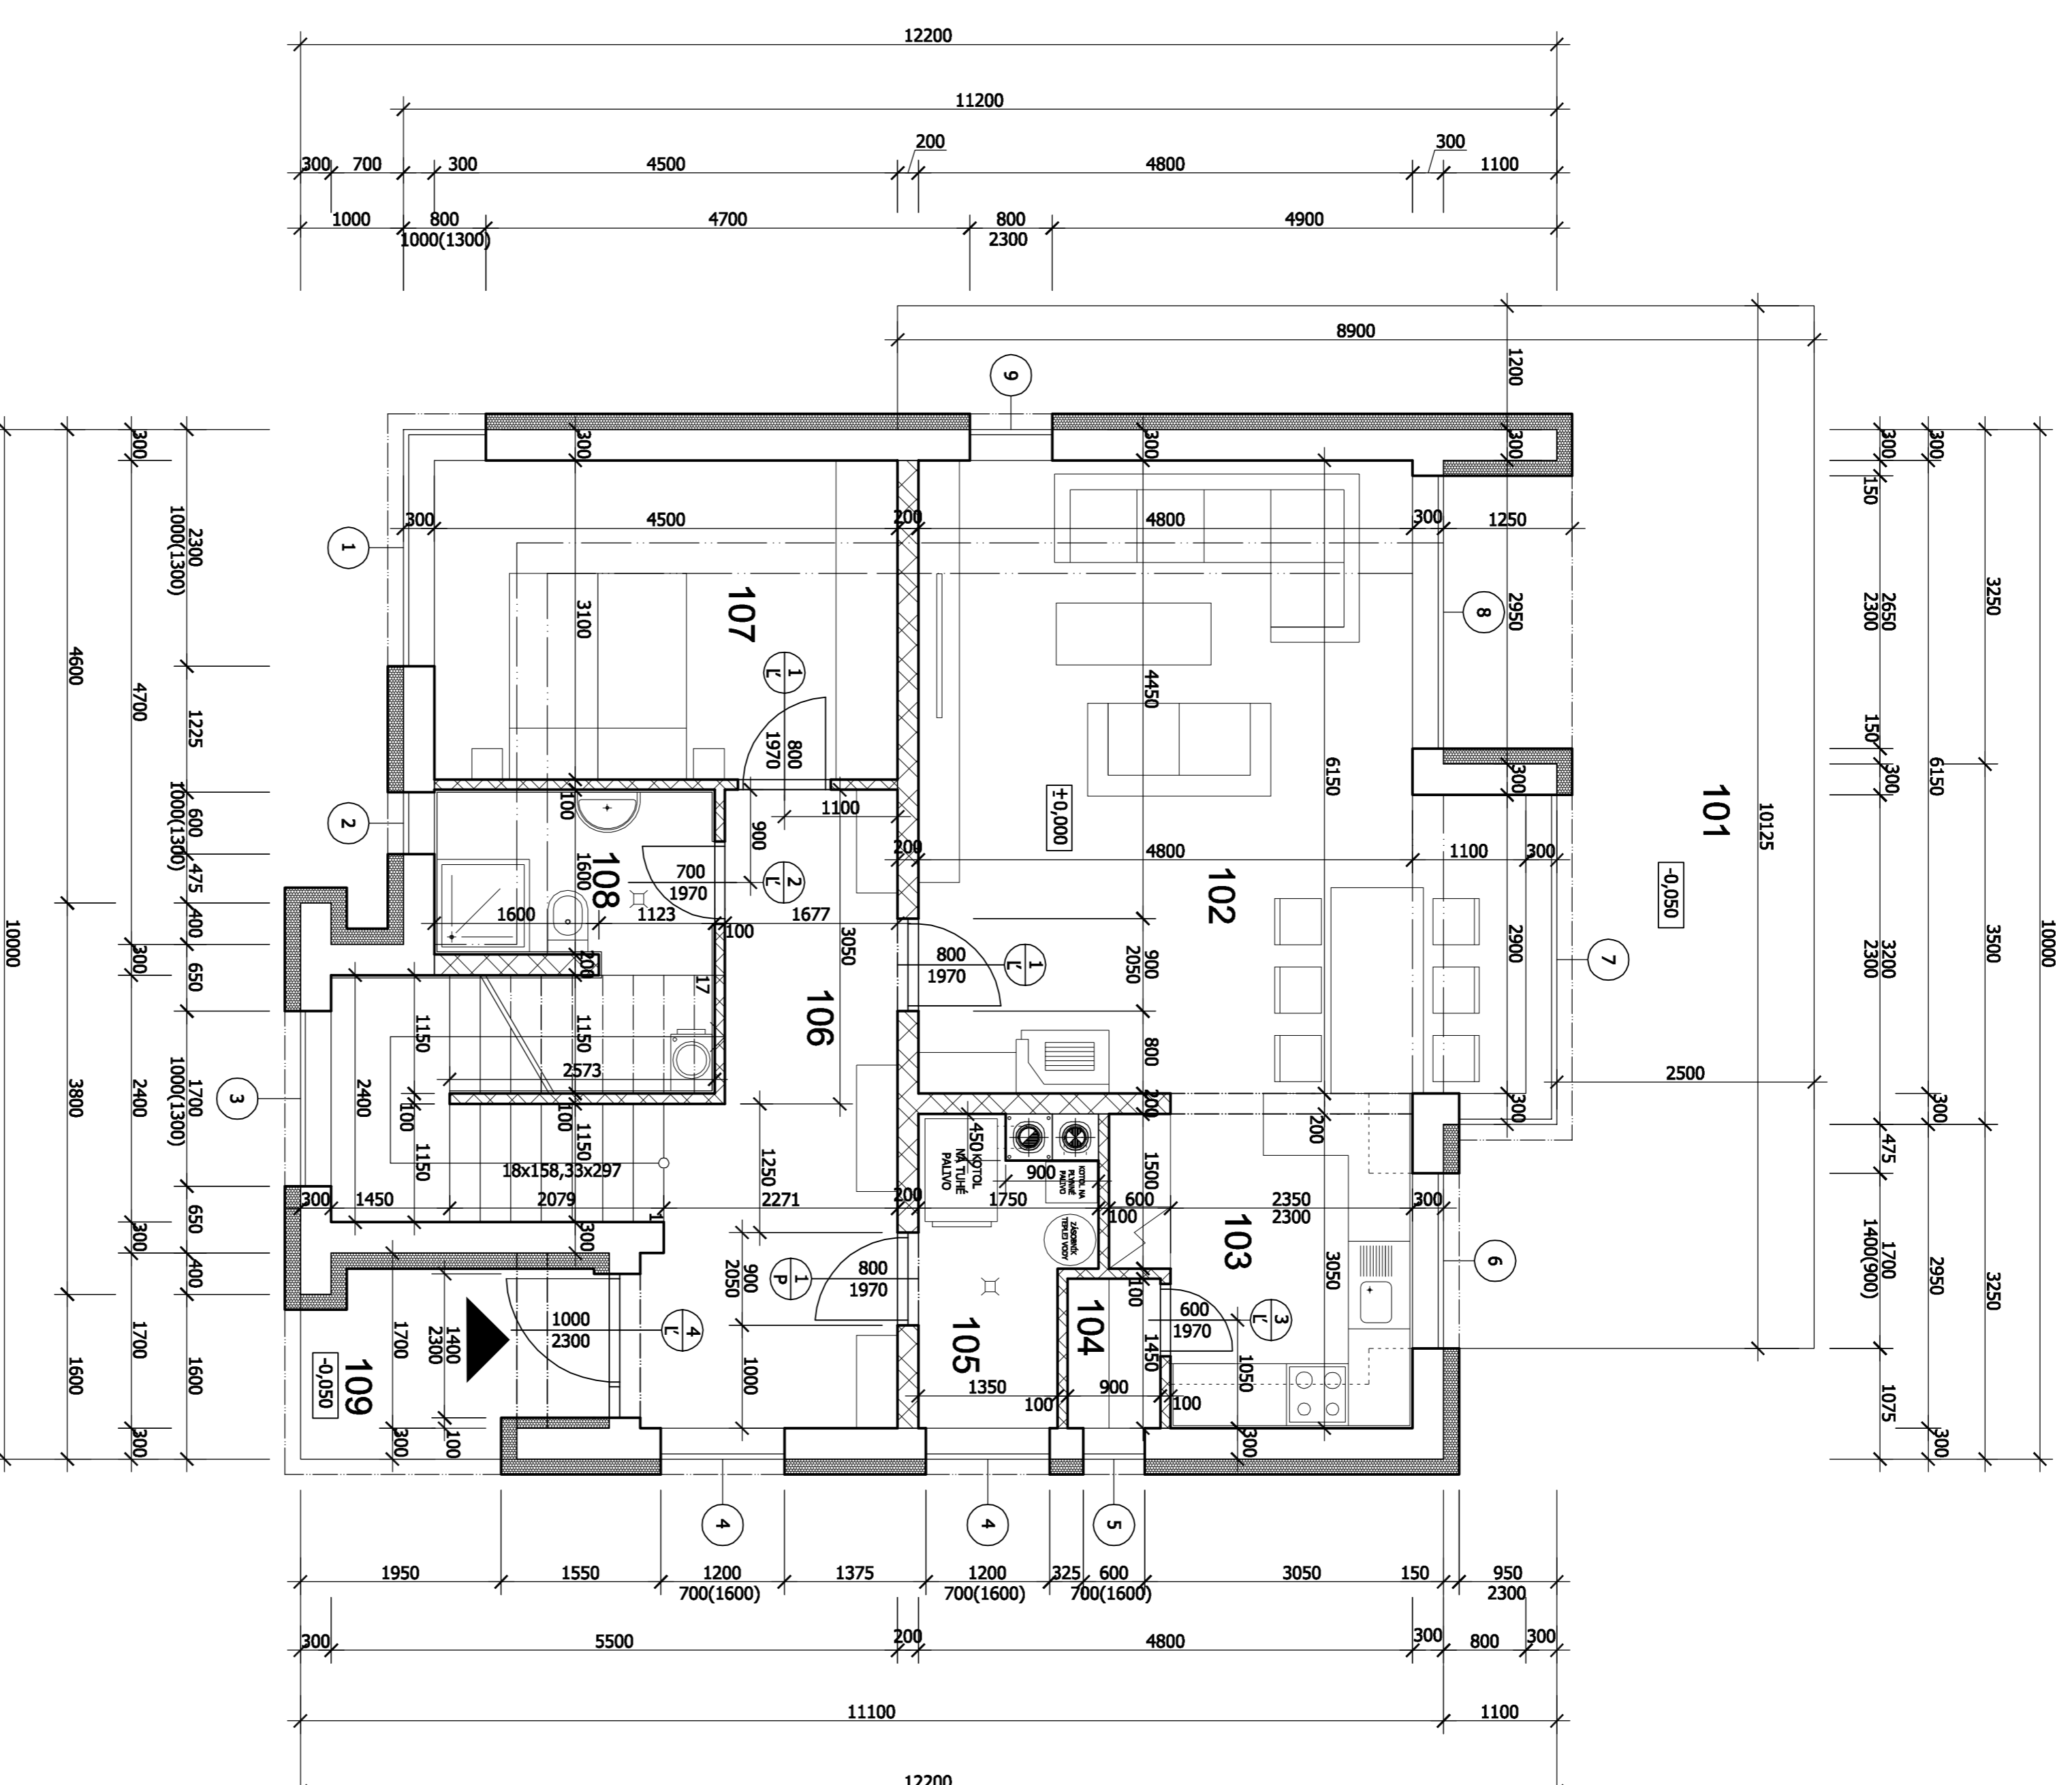


VÝPIS DVERÍ

- 1 800 x 1970 JEKONKREIDOVÉ VNÚTORNÉ DVERE KRIDL O PRESKLENÉ OTVÁRAVÉ, DREVENÉ BUK POČET KS: 2
- 2 800 x 1970 JEKONKREIDOVÉ VNÚTORNÉ DVERE KRIDL O PRESKLENÉ OTVÁRAVÉ, DREVENÉ BUK POČET KS: 1
- 3 800 x 1970 JEKONKREIDOVÉ VNÚTORNÉ DVERE KRIDL O PLNÉ OTVÁRAVÉ, DREVENÉ BUK POČET KS: 1
- 4 1000 x 2300 JEKONKREIDOVÉ NOKKASIE DVERE KRIDL O ČÁSTOČKĚ PRESKLENÉ OTVÁRAVÉ, DRIJŇÉ KRIDL O 330 x 2300 POČET KS: 1

VÝPIS OKIEN

- 1 2300x800 x 1000 PLASTOVÉ DVOJKRIDL OVÉ OKNO OTVÁRAVÉ A SKLONNÉ, FARBA TMAVOSIVÁ POČET KS: 1
- 2 600 x 1000 PLASTOVÉ JEKONKREIDOVÉ OKNO OTVÁRAVÉ A SKLONNÉ, FARBA TMAVOSIVÁ POČET KS: 1
- 3 1700 x 1000 PLASTOVÉ JEKONKREIDOVÉ OKNO OTVÁRAVÉ A SKLONNÉ, FARBA TMAVOSIVÁ POČET KS: 1
- 4 1200 x 700 PLASTOVÉ JEKONKREIDOVÉ OKNO OTVÁRAVÉ A SKLONNÉ, FARBA TMAVOSIVÁ POČET KS: 2
- 5 600 x 700 PLASTOVÉ JEKONKREIDOVÉ OKNO OTVÁRAVÉ A SKLONNÉ, FARBA TMAVOSIVÁ POČET KS: 1
- 6 1700 x 1400 PLASTOVÉ DVOJKRIDL OVÉ OKNO OTVÁRAVÉ A SKLONNÉ, FARBA TMAVOSIVÁ POČET KS: 1
- 7 3200x850 x 2300 PLASTOVÉ DVOJKRIDL OVÉ OKNO OTVÁRAVÉ A SKLONNÉ, FARBA TMAVOSIVÁ POČET KS: 1
- 8 2650 x 2300 PLASTOVÉ DVOJKRIDL OVÉ OKNO OTVÁRAVÉ A SKLONNÉ, FARBA HNEDÁ POČET KS: 1
- 9 800 x 2300 PLASTOVÉ DVOJKRIDL OVÉ OKNO OTVÁRAVÉ A SKLONNÉ, FARBA HNEDÁ POČET KS: 1

+0,000 = 671,50 m.n.m.

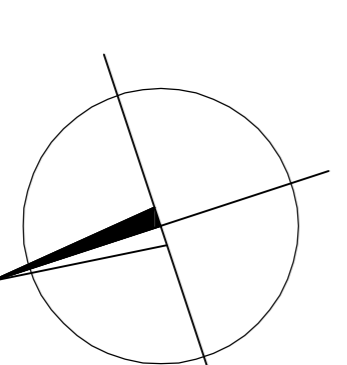

OBRAŇ:	PÔDORÝS PRÍZEMIA		MIERKA:	1:50	ČY:	2
AUTOR	Ing. ONDREJ TOMÁŠ					
VEDÚCI PROJEKTANT	Ing. ONDREJ TOMÁŠ					
ZODPOVEDNÝ PROJEKTANT	Ing. ONDREJ TOMÁŠ					
VYPRACOVŇAL	Ing. ONDREJ TOMÁŠ					
INVESTOR	Ing. Ondrej Tomáš, Bratislava, Slovensko	FORMÁT	A3		DATUM	10/2018
MIESTO STAVBY: Rakúsky, parcela č. 208, 212		STUPEŇ	STAVBNÉ ROZKRESNENIE		ZK. ČÍSLO	
OBIEKT:	RODINNÝ DOM					