

# LEGENDA MIESTNOSTI:

Č.M.	MIESTNOSŤ	PLOCHA m <sup>2</sup>	DRUH PODLAHY		
			ÚPRAVA SOKLA	STĚNY	STROP
001	KOTOLŇA	17,36	KERAMICKÁ DIAŽBA	KERAMICKÝ OKLAD	V.C.O. + MAĽBA
002	SKLAD	18,91	KERAMICKÁ DIAŽBA	KERAMICKÝ OKLAD	V.C.O. + MAĽBA
003	CHODBA SO SCHODISKOM	12,20	KERAMICKÁ DIAŽBA KERAMICKÝ SOKEL	V.C.O. + MAĽBA	V.C.O. + MAĽBA
004	KÚPEĽNIA S PRÁČOVNOU A WC	6,46	KERAMICKÁ DIAŽBA KERAMICKÝ OKLAD	V.C.O. + MAĽBA	V.C.O. + MAĽBA
005	KOMORA	5,50	KERAMICKÁ DIAŽBA	KERAMICKÝ OKLAD	V.C.O. + MAĽBA
006	GAŔAŽ	22,47	KERAMICKÁ DIAŽBA KERAMICKÝ SOKEL	V.C.O. + MAĽBA	V.C.O. + MAĽBA
007	KUCHYNKA	15,52	KERAMICKÝ SOKEL	V.C.O. + MAĽBA	V.C.O. + MAĽBA

V.C.O. - VÁPENNÝ CEMENTOVÝ OMIEŤKA

## LEGENDA HMŔT


- OBVODOVÉ MURIVO HR.300mm Z POROBETÓNOVÝCH TVÁRNIC POREX MUROVANÉ NA LEPIDLO POREX
- OBVODOVÉ MURIVO HR.300mm Z DEBŇACÍCH TVÁRNIC PREMAC ZALIEVANÉ BETÓNOM, ZHUTNENÉ PŘEPOCHOVANÍM
- OPORNÝ MŪR HR.300mm Z DEBŇACÍCH TVÁRNIC PREMAC ZALIEVANÉ BETÓNOM, ZHUTNENÉ PŘEPOCHOVANÍM
- VNÚTORNÉ NOSNÉ MURIVO HR.200mm Z POROBETÓNOVÝCH TVÁRNIC POREX MUROVANÉ NA LEPIDLO POREX
- VNÚTORNÉ PŮVLEKOVÉ MURIVO HR.100mm Z POROBETÓNOVÝCH TVÁRNIC POREX MUROVANÉ NA LEPIDLO POREX
- ZATEPLENIE NOBASIL 150 mm
- ALUSTROTHERM 150 mm
- KOKHŇ SCHIEDEL 450x450 mm NA TŤUHÉ PALIVO

## VÝPIS DVERÍ


- 1 800 x 1970 JEDNOKRÍDLOVÉ VNÚTORNÉ DVERE KRIDLO PRESKLENÉ OTVÁRAVÉ, DREVENÉ BUK POČET KS: 4
- 2 700 x 1970 JEDNOKRÍDLOVÉ VNÚTORNÉ DVERE KRIDLO PŮNÉ OTVÁRAVÉ, DREVENÉ BUK POČET KS: 2
- 3 2750 x 2000 SEKČIŇA GARAŽOVÁ BRÁŇA, PĽASTOVÁ FARBA TŇAVOSIVÁ POČET KS: 1

## VÝPIS OKIEN

- 7 2000 x 2000 PĽASTOVÉ DVOKRÍDLOVÉ OKNO OTVÁRAVÉ A SKLOPNÉ, FARBA TŇAVOSIVÁ POČET KS: 1
- 8 1200 x 600 PĽASTOVÉ JEDNOKRÍDLOVÉ OKNO OTVÁRAVÉ A SKLOPNÉ, FARBA TŇAVOSIVÁ POČET KS: 4
- 9 1400 x 600 PĽASTOVÉ JEDNOKRÍDLOVÉ OKNO OTVÁRAVÉ A SKLOPNÉ, FARBA TŇAVOSIVÁ POČET KS: 4

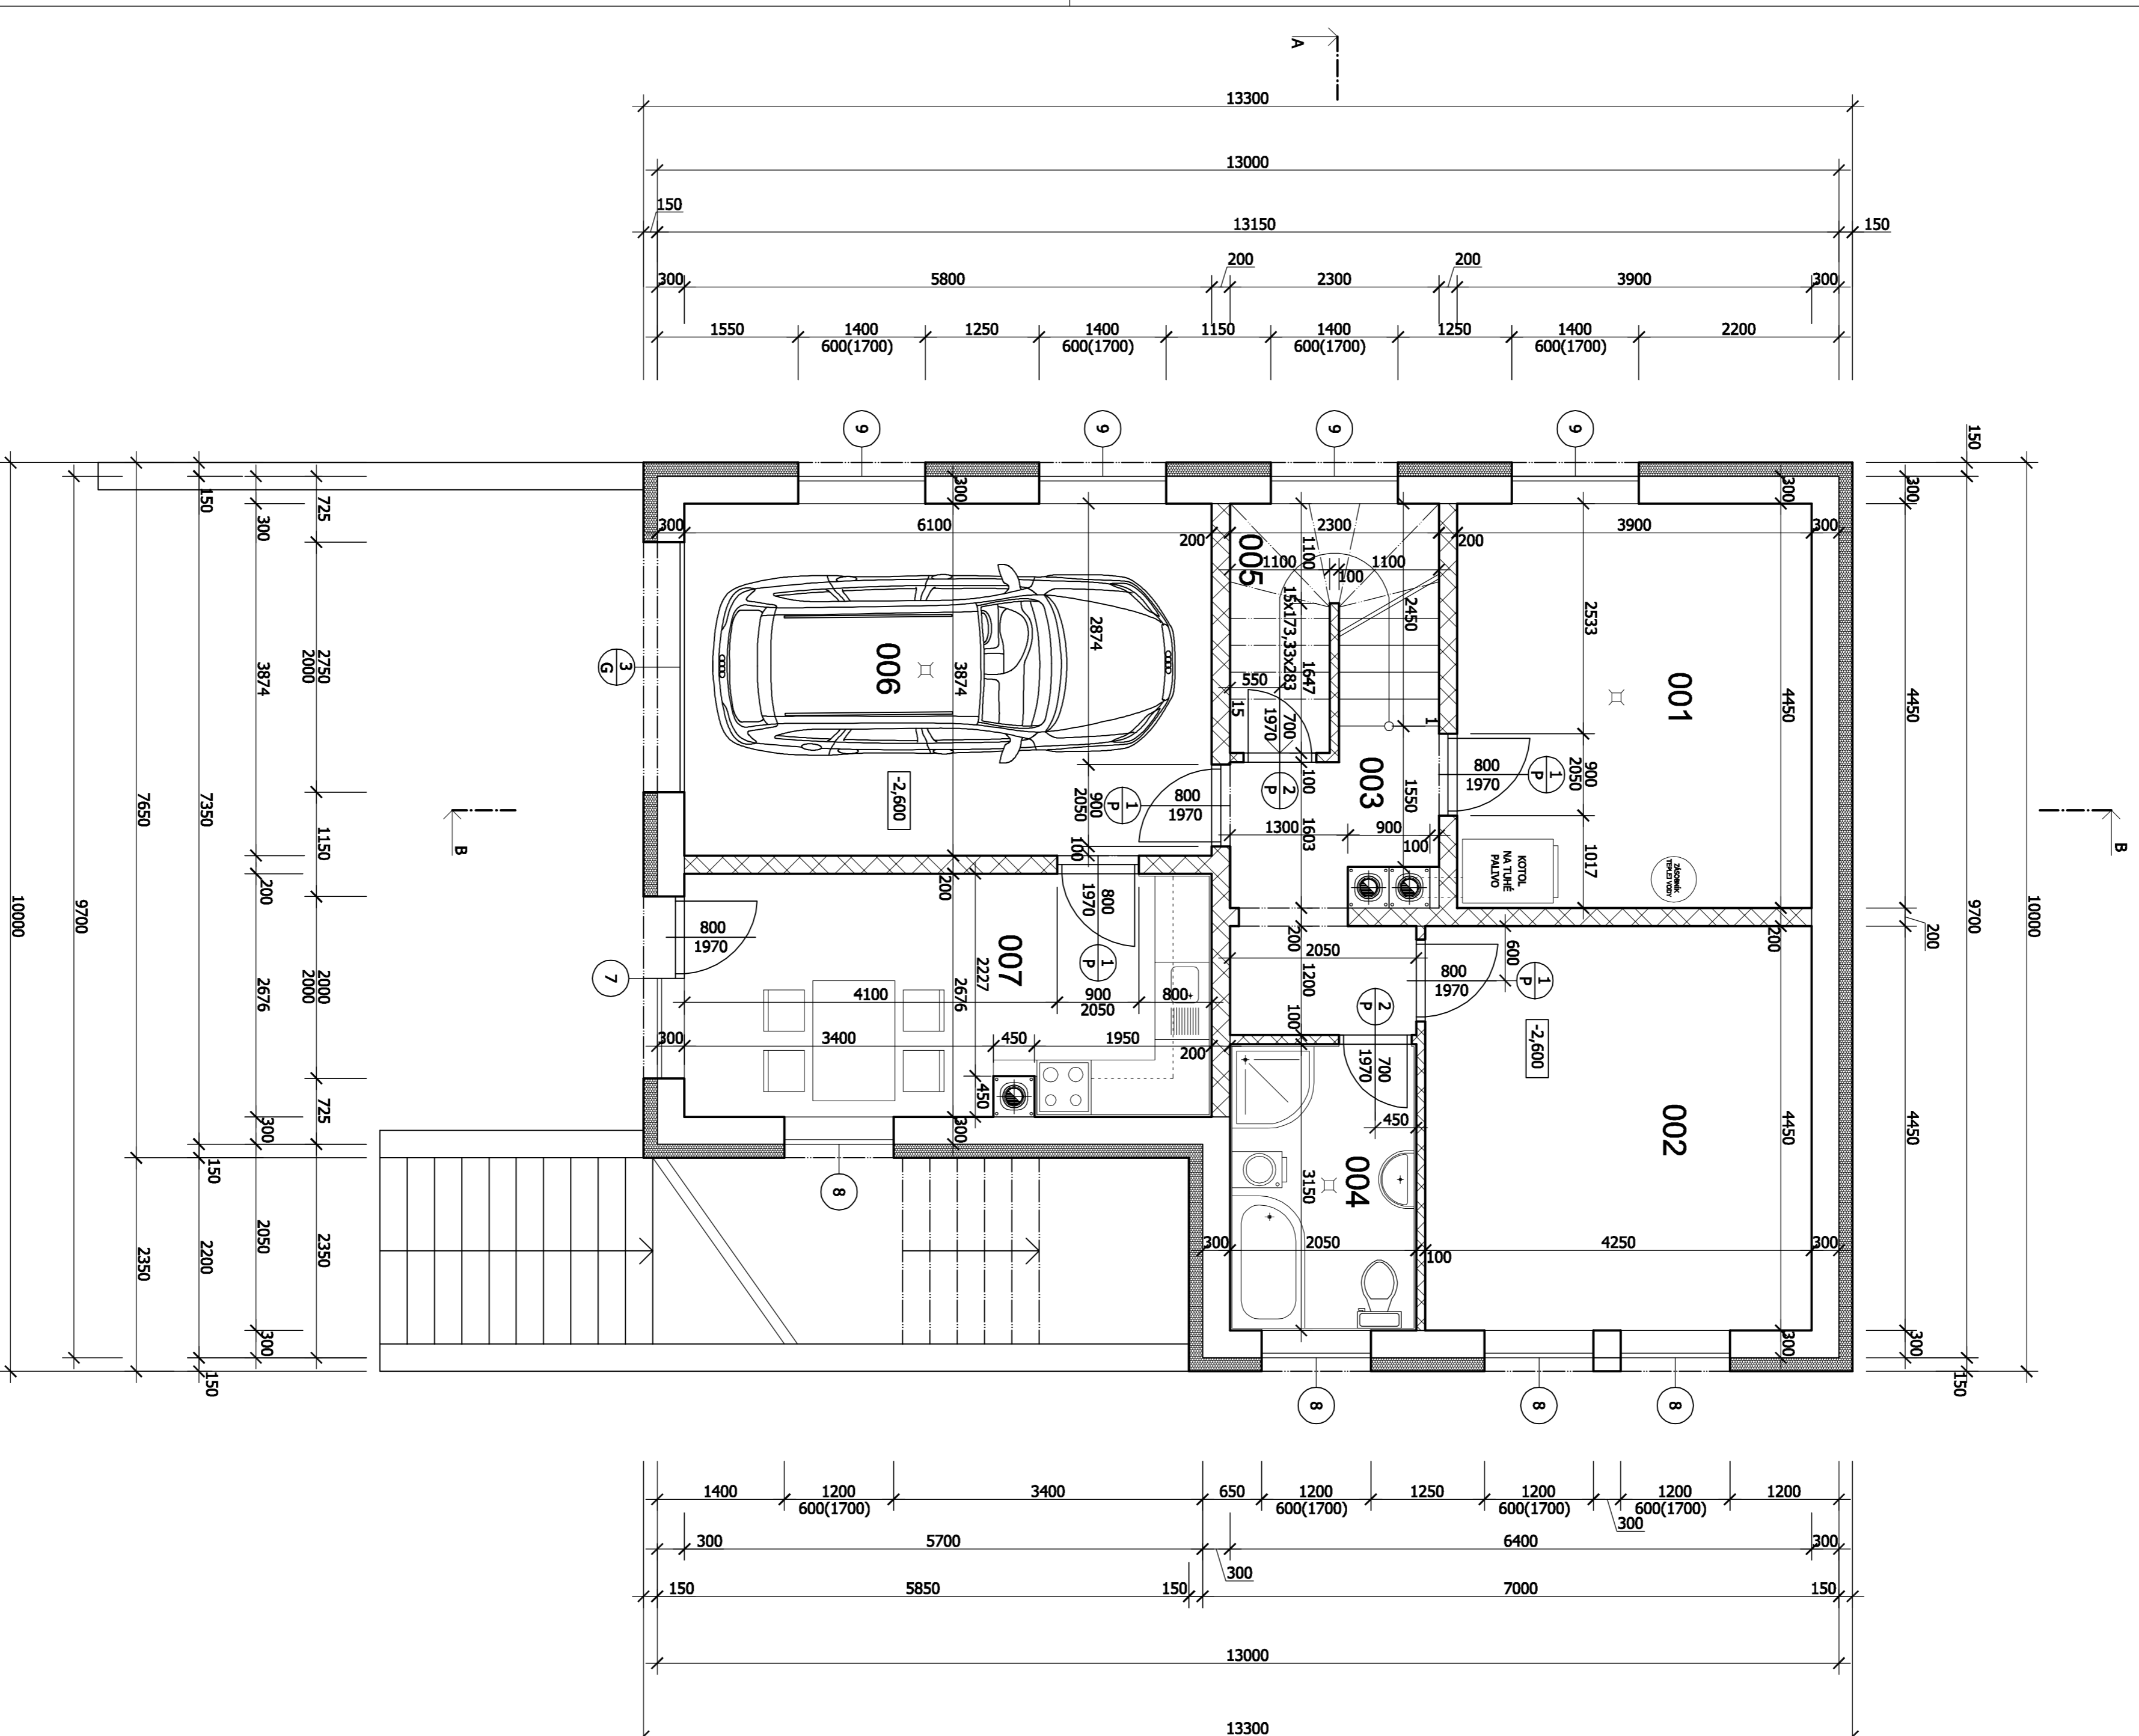

±0,000 = 753,000 m.n.m.

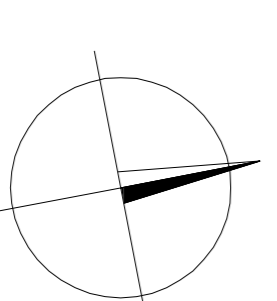

AUTOR		Ing. OľDREJ TŇOMAS	
VEDÚCI PROJEKTANT		Ing. OľDREJ TŇOMAS	
ZODPOVEDNÝ PROJEKTANT		Ing. OľDREJ TŇOMAS	
VÝKRAJOVÁK		Ing. OľDREJ TŇOMAS	
INVESTOR			Ing. OľDREJ TŇOMAS, Iľská 10/106, 821 02 Bratislava
MIESTO STAVBY: LENDAK, parcela č. 1865/41			
OBJEKT: <b>RODINNÝ DOM</b>			
FORMÁT		A4	DÁTUM: 10/2018 STAVNÉ HOVORENIE
STUPEŇ		6044	
ZÁK. ČÍSLO			
MIEŠKA:		1:50	Č.Y.: <b>3</b>