

## VÝPIS DVERÍ

- 1 800 x 1970 JEDNOKRÍDLOVÉ VNÚTORNÉ DVERE KRÍDLO PRESKLENÉ OTVARAVÉ, DREVENÉ BUK  
POČET KS: 1
- 2 700 x 1970 JEDNOKRÍDLOVÉ VNÚTORNÉ DVERE KRÍDLO PLNÉ OTVARAVÉ, DREVENÉ BUK  
POČET KS: 2
- 3 1000 x 2300 JEDNOKRÍDLOVÉ VONKAŠIE DVERE KRÍDLO PLNÉ OTVARAVÉ, DREVENÉ BUK  
POČET KS: 1
- 4 1000 x 2300 JEDNOKRÍDLOVÉ VONKAŠIE DVERE KRÍDLO ČIASTOČNE PRESKLENÉ OTVARAVÉ, PLASTOVÉ FARBA TMAVOSIVÁ  
POČET KS: 1
- 1 2000 x 1400 PLASTOVÉ DVOJKRÍDLOVÉ OKNO OTVARAVÉ A SKLOPNÉ, FARBA TMAVOSIVÁ  
POČET KS: 2
- 2 1700 x 1400 PLASTOVÉ DVOJKRÍDLOVÉ OKNO OTVARAVÉ A SKLOPNÉ, FARBA TMAVOSIVÁ  
POČET KS: 1
- 3 1500 x 800 PLASTOVÉ JEDNOKRÍDLOVÉ OKNO OTVARAVÉ A SKLOPNÉ, FARBA TMAVOSIVÁ  
POČET KS: 2
- 4 1400 x 800 PLASTOVÉ JEDNOKRÍDLOVÉ OKNO OTVARAVÉ A SKLOPNÉ, FARBA TMAVOSIVÁ  
POČET KS: 2
- 5 800 x 1600 PLASTOVÉ JEDNOKRÍDLOVÉ OKNO OTVARAVÉ A SKLOPNÉ, FARBA TMAVOSIVÁ  
POČET KS: 1


## LEGENDA MIESTNOSTÍ:

Č.M.	MIESTNOSŤ	PLOCHA m <sup>2</sup>	POVRCHOVÁ ÚPRAVA	
			DRUH PODLAHY ÚPRAVA SOKLA	STĚNY STROP
101	KOTOLŇA	19,15	KERAMICKÁ DLAŽBA	KER. OBKLAD DO VŠKY 1500mm V.C.O. + MALBA
102	KÚPEĽŇA S PRÁČOVŇOU A WC	10,20	KERAMICKÁ DLAŽBA	KERAMICKÁ OBKLAD V.C.O. + MALBA
103	KOMORA	6,14	KERAMICKÁ DLAŽBA KERAMICKÝ SOKEL	V.C.O. + MALBA V.C.O. + MALBA
104	CHODBA SO SCHODISKOM	12,88	DREVENNÁ PODLAHA DREVENNÁ LIŠŤA	V.C.O. + MALBA V.C.O. + MALBA
105	ZÁVERIE	3,22	KERAMICKÁ DLAŽBA KERAMICKÝ SOKEL	V.C.O. + MALBA V.C.O. + MALBA
106	OBÝVAČIA IZBA	25,12	DREVENNÁ PODLAHA DREVENNÁ LIŠŤA	V.C.O. + MALBA V.C.O. + MALBA
107	KUCHYŇA S JEDÁLŇOU	13,63	DREVENNÁ PODLAHA DREVENNÁ LIŠŤA	KER. OBKLAD DO VŠKY 1500mm V.C.O. + MALBA V.C.O. + MALBA


V.C.O. - VÁPENNO CEMENTOVÁ OMIEŤKA

## LEGENDA HMÔT

- OBVODOVÉ MURIVO HR.300mm Z POROBETÓNOVÝCH TVÁRNIC PORFX MUROVANÉ NA LEPIDLO PORFX
- VNÚTORNÉ NOSNÉ MURIVO HR.200mm Z POROBETÓNOVÝCH TVÁRNIC PORFX MUROVANÉ NA LEPIDLO PORFX
- VNÚTORNÉ PREEČKOVÉ MURIVO HR.100mm Z POROBETÓNOVÝCH TVÁRNIC PORFX MUROVANÉ NA LEPIDLO PORFX
- ZATEPLENIE NOBASIL 150 mm
- KOMÍN SCHIEDEL 450x450 mm NA TUHÉ PALIVO
- KOMÍN SCHIEDEL 450x450 mm NA PLYNNÉ PALIVO

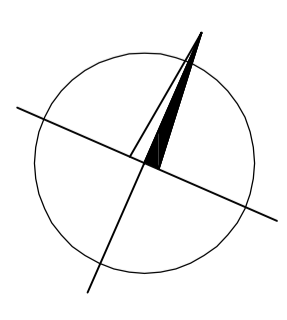

±0,000 = 759,000 m.n.m.

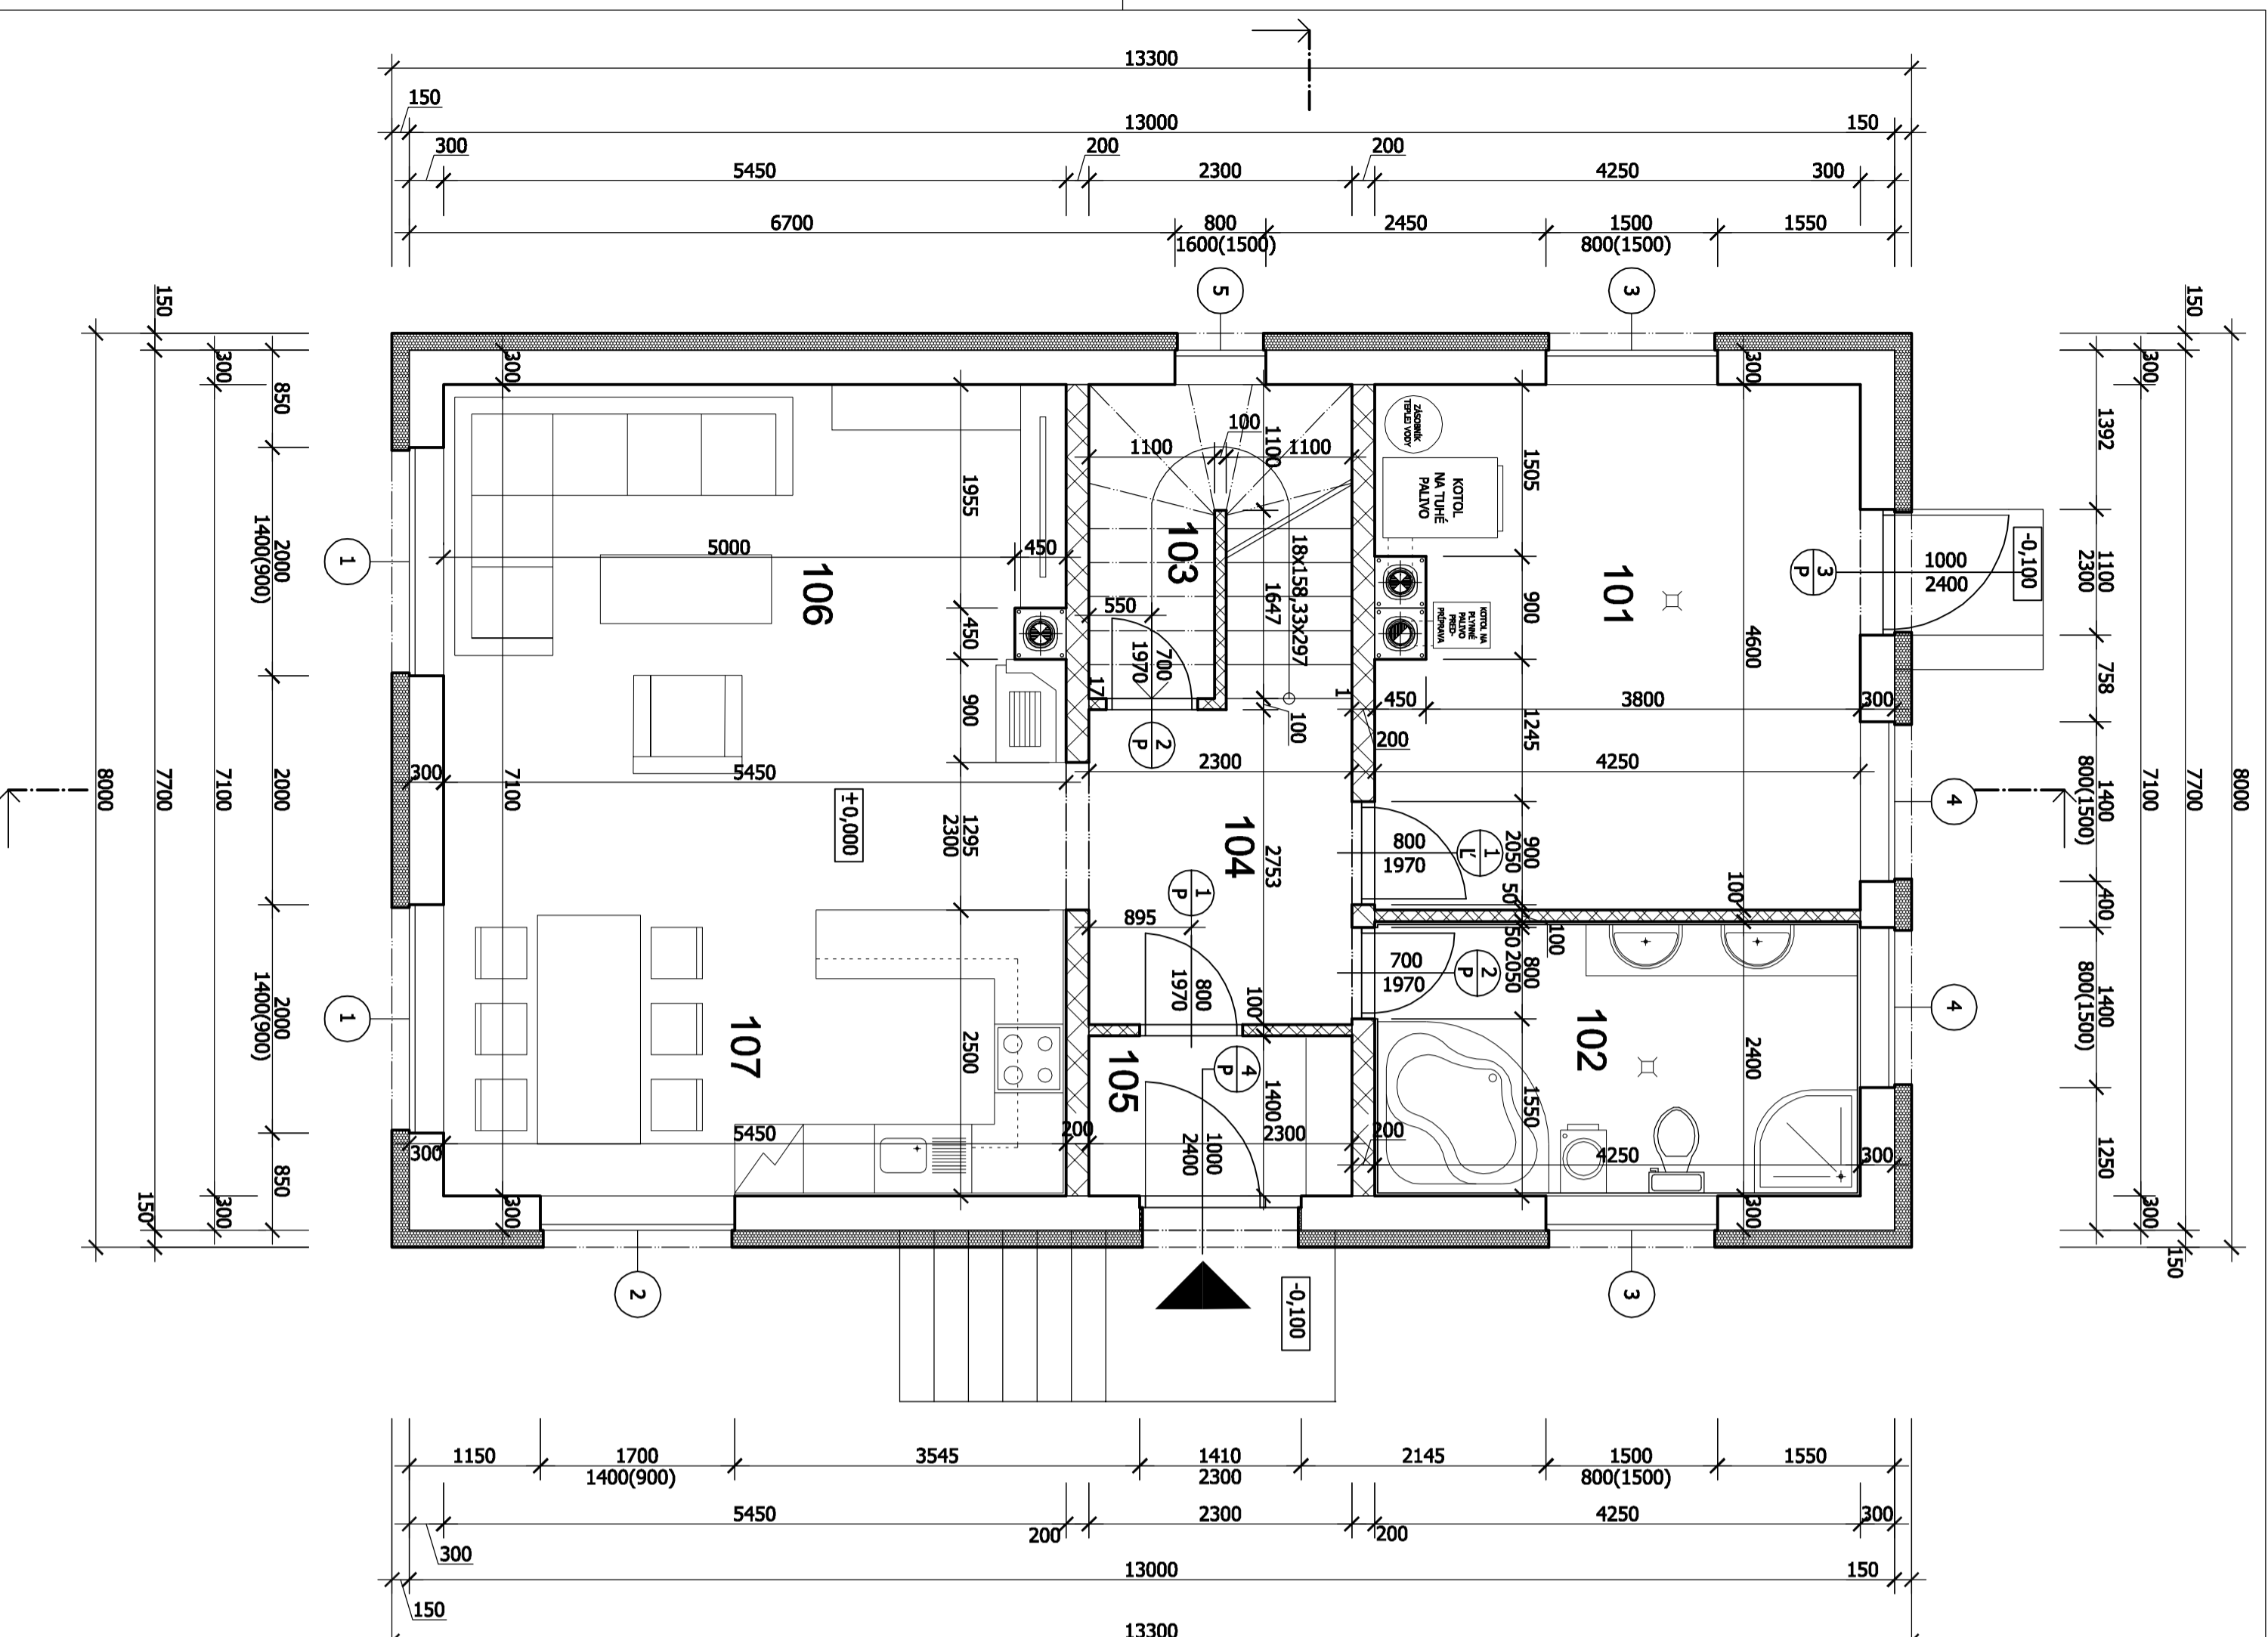

## VÝPIS OKIEN

- 1 2000 x 1400 PLASTOVÉ DVOJKRÍDLOVÉ OKNO OTVARAVÉ A SKLOPNÉ, FARBA TMAVOSIVÁ  
POČET KS: 2
- 2 1700 x 1400 PLASTOVÉ DVOJKRÍDLOVÉ OKNO OTVARAVÉ A SKLOPNÉ, FARBA TMAVOSIVÁ  
POČET KS: 1
- 3 1500 x 800 PLASTOVÉ JEDNOKRÍDLOVÉ OKNO OTVARAVÉ A SKLOPNÉ, FARBA TMAVOSIVÁ  
POČET KS: 2
- 4 1400 x 800 PLASTOVÉ JEDNOKRÍDLOVÉ OKNO OTVARAVÉ A SKLOPNÉ, FARBA TMAVOSIVÁ  
POČET KS: 2
- 5 800 x 1600 PLASTOVÉ JEDNOKRÍDLOVÉ OKNO OTVARAVÉ A SKLOPNÉ, FARBA TMAVOSIVÁ  
POČET KS: 1

OBJEKT:		RODINNÝ DOM	
MIESTO STAVBY: LENDAK, parcela č. 1865/93, 1865/146			
INVESTOR: Mihai Huber, Pošta 6721, 039 07 Lendak			
VYPRACOVANÉ		Ing. ONDREJ TOMAS	
ZODPOVEDNÝ PROJEKTANT		Ing. ONDREJ TOMAS	
VEDÚCI PROJEKTANT		Ing. ONDREJ TOMAS	
AUTOR		Ing. ONDREJ TOMAS	
FORMÁT		A2	
DÁTUM		01/2018	
STUPEŇ		STAVBNÉ ROZHOSENIE	
ZÁK. ČÍSLO			
MIERKA:		1:50	
Č.V.:		2	

